


PLAN SYTUACYJNY

SKALA 1:500

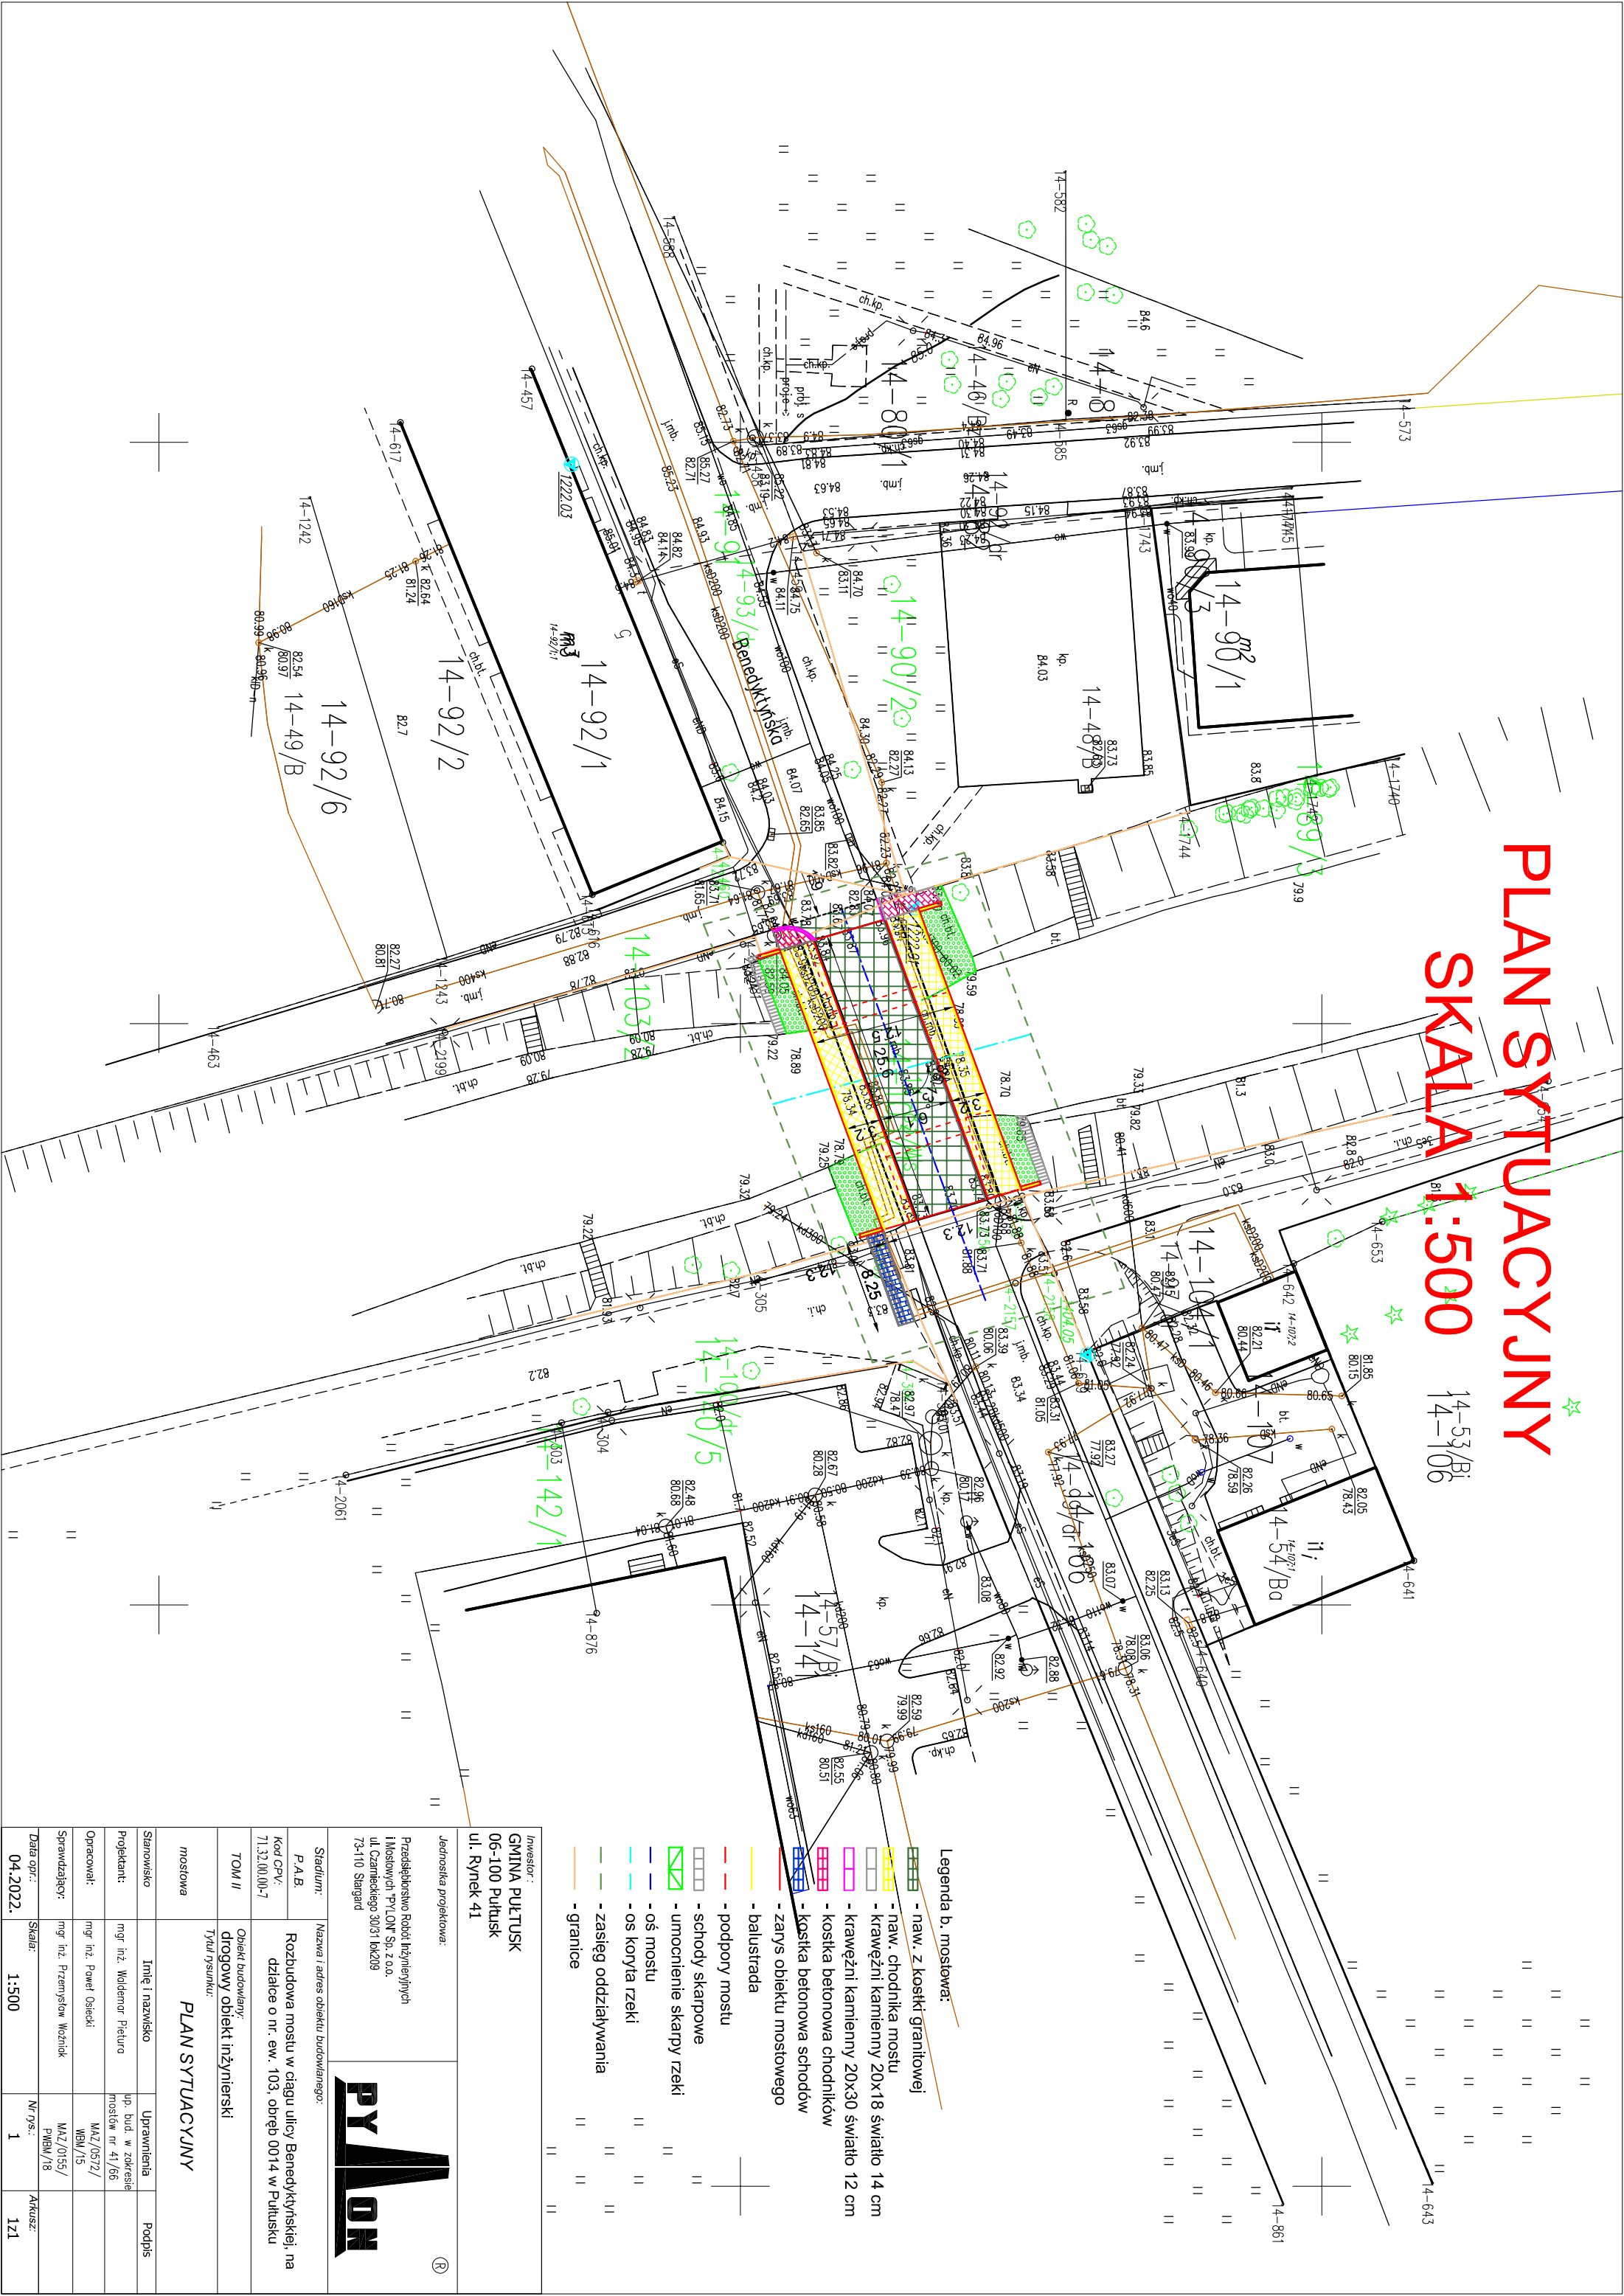


Legenda b. mostowa:

- naw. z kostki granitowej
- naw. chodnika mostu
- krawężni kamienny 20x18 światło 14 cm
- krawężni kamienny 20x30 światło 12 cm
- kostka betonowa chodników
- kostka betonowa schodów
- zarys obiektu mostowego
- balustrada
- podpory mostu
- schody skarpowe
- umocnienie skarpy rzeki
- oś mostu
- oś koryta rzeki
- zasięg oddziaływania
- granice

Investor:
GINNA PUŁTUSK
 06-100 Pułtusk
 ul. Rynek 41

Jednostka projektowa:
 Przedsiębiorstwo Robót Inżynierskich
PIYLON Sp. z o.o.
 ul. Czarnieckiego 30/31 I kł.2/19
 73-110 Stargard

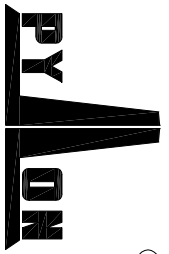

Stadium:	Nazwa i adres obiektu budowlanego:		
P.A.B.	Rozbudowa mostu w ciągu ulicy Benedyktynskiej, na		
Kod CPV:	działce o nr. ew. 103, obręb 0014 w Pułtusku		
71.32.00.00-7			
TOM II	Objekt budowlany: drogowy obiekt inżynierski		
mostowa	Tytuł rysunku: PLAN SYTUACYJNY		
Stanowisko	Imię i nazwisko	Uprawnienia	Podpis
Projektant:	mgr inż. Waldemar Pietura	hp. bud. w zakresie mostów nr 41/66	
Opracował:	mgr inż. Paweł Osiecki	MAZ/0572/ MBM/15	
Sprawdzający:	mgr inż. Przemysław Woźniak	MAZ/0155/ PKBM/18	
Data opr.:	Skala:	Nr rys.:	Akusz:
04.2022.	1:500	1	121